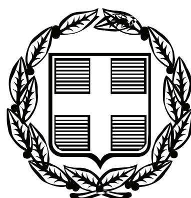


ΕΦΗΜΕΡΙΣ ΤΗΣ ΚΥΒΕΡΝΗΣΕΩΣ

ΤΗΣ ΕΛΛΗΝΙΚΗΣ ΔΗΜΟΚΡΑΤΙΑΣ

ΤΕΥΧΟΣ ΤΕΤΑΡΤΟ **Αρ. Φύλλου 115**

26 Μαΐου 2011

ΠΕΡΙΕΧΟΜΕΝΑ

ΑΠΟΦΑΣΕΙΣ

Κήρυξη ως αναδασωτέας ιδιωτικής έκτασης δασικού χαρακτήρα εμβαδού 15.447,00 τετρ. μέτρων, στη θέση «Πέλκο - Αλώνια» Δημοτικής κοινότητας Βαθέος, Δημ Ενότητας Αυλίδας, Δήμου Χαλκιδέων, Νομού Ευβοίας. 1

Κήρυξη ως αναδασωτέας έκτασης 0,224 στρεμ. στη θέση «Κουραίικα» Τοπικής Κοινότητας Κάστρου, Δημοτικής Ενότητας Κάστρου, Δήμου Ανδραβίδας-Κυλλήνης του Ν. Ηλείας. 2

Επικύρωση καθορισμού οριογραμμών τμήματος του ρέματος «Παρορίτη» κατά μήκος της ιδιοκτησίας Γεωργίου Μηνακάκη, στον οικισμό «Συκαράκι» της Δημοτικής Ενότητας Σπαρτιατών του Δήμου Σπάρτης Νομού Λακωνίας». 3

ΑΠΟΦΑΣΕΙΣ

Αριθ. 1351 (1)

Κήρυξη ως αναδασωτέας ιδιωτικής έκτασης δασικού χαρακτήρα εμβαδού 15.447,00 τετρ. μέτρων, στη θέση «Πέλκο - Αλώνια» Δημοτικής κοινότητας Βαθέος, Δημ Ενότητας Αυλίδας, Δήμου Χαλκιδέων, Νομού Ευβοίας.

Η ΓΕΝΙΚΗ ΓΡΑΜΜΑΤΕΑΣ ΑΠΟΚΕΝΤΡΩΜΕΝΗΣ ΔΙΟΙΚΗΣΗΣ ΘΕΣΣΑΛΙΑΣ ΚΑΙ ΣΤΕΡΕΑΣ ΕΛΛΑΔΑΣ

Έχοντας υπόψη:

1. Τις διατάξεις των άρθρων 24 παρ. 1 και 117 παρ. 3 του Συντάγματος.

2. Τις διατάξεις του ν. 2503/1997 «Διοίκηση, οργάνωση, στελέχωση της περιφέρειας κ.λπ.».

3. Τις διατάξεις του Νόμου 3852/2010 «Νέα Αρχιτεκτονική της Αυτοδιοίκησης και της Αποκεντρωμένης Διοίκησης - Πρόγραμμα Καλλικράτης».

4. Τις διατάξεις των άρθρων του Ν. 998/1979 «Περί προστασίας των δασών και των δασικών εν γένει εκτάσεων» και συγκεκριμένα α)του άρθρου 38 παρ. 1 και β) του άρθρου 41 παρ. 1 και 3.

5. Τις 160417/1180/08-07-1980 και 182447/3049/24.09.1980 Διαταγές του Υπουργείου Γεωργίας σχετικά με την κήρυξη εκτάσεων ως αναδασωτέων.

6. Το Π.Δ. 138/2010 «Οργανισμός της Αποκεντρωμένης Διοίκησης Θεσσαλίας - Στερεάς Ελλάδας».

7. Την υπ'αριθμ. 1669/33104 (ΦΕΚ 648/19-04-2011 τεύχος Β΄) απόφαση της Γ.Γ.Α.Δ.Θ.Σ.Ε. «Μεταβίβαση δικαιώματος υπογραφής της Γενικής Γραμματέως Αποκεντρωμένης Διοίκησης Θεσσαλίας - Στερεάς Ελλάδας (Α.Δ.Θ.Σ.Ε.) στον Προϊστάμενο της Γενικής Διευθύνσεως Δασών και Αγροτικών Υποθέσεων και στους Προϊσταμένους Διευθύνσεων και Δασαρχείων της ανωτέρω Γενικής Διευθύνσεως».

8. Την υπ' αριθμ. Ζ/969/11-04-2011 πρόταση του Δασαρχείου Χαλκίδας από την οποία προκύπτει ότι η έκταση που αναφέρεται στο θέμα είχε κατά το χρόνο της καταστροφής της δασικό χαρακτήρα κατά την έννοια της παραγ. 1 του άρθρου 3 του Ν. 998/1979 καλυπτόμενη από Χαλέπιο πεύκη και υπόροφοιφύλλων πλατύφυλλων (κέδρα, σχίνα κλπ) πυκνότητας 60-70% και ως εκ τούτου επιβάλλεται η κήρυξη της ως αναδασωτέας, αποφασίζουμε:

Κηρύσσουμε ως αναδασωτέα ιδιωτική έκταση εμβαδού 15.447,00 τετρ. μέτρων, στη θέση «Πέλκο -Αλώνια» Δημοτικής κοινότητας Βαθέος, Δημ. Ενότητας Αυλίδας, Δήμου Χαλκιδέων, Νομού Ευβοίας της οποίας η βλάστηση καταστράφηκε από πυρκαγιά και η οποία συνορεύει:

ΒΟΡΕΙΑ: Με δασικές και μη δασικές εκτάσεις.

ΝΟΤΙΑ Με δασικές και μη δασικές εκτάσεις.

ΑΝΑΤΟΛΙΚΑ: Με μη δασικές εκτάσεις.

ΔΥΤΙΚΑ: Με μη δασικές εκτάσεις.

Η ανωτέρω έκταση απεικονίζεται με τα στοιχεία Α-Β-Γ-...-Χ-Ψ-Ω-ΑΑ-ΑΒ-ΑΓ-ΑΔ-ΑΕ-ΑΖ-Α στο διάγραμμα του Δασαρχείου Χαλκίδας το οποίο αποτελεί αναπόσπαστο τμήμα της παρούσης και ορίζεται από τις ορθογώνιες συντεταγμένες σε ΕΓΣΑ 87 που αναφέρονται σε αυτό.

Σκοποί της κήρυξης της ανωτέρω έκτασης ως αναδασωτέας είναι η διατήρηση του δασικού χαρακτήρα αυτής, ο αποκλεισμός διάθεσης της για άλλη χρήση και η αποκατάσταση της δασικής βλάστησης. Η αποκατάσταση της βλάστησης θα γίνει με φυσική αναγέννηση ή με πρόγραμμα τεχνητής αναδάσωσης.

Επιτρέπεται υποβολή κατ' αυτής αίτηση ακύρωσης στο Σ.τ.Ε. μέσα σε προθεσμία εξήντα (60) ημερών, που αρχίζει την επόμενη της δημοσίευσης της (Άρθρο 46 Π.Δ. 18/89).

Από τις διατάξεις της απόφασης αυτής δεν προκαλείται δαπάνη σε βάρος του προϋπολογισμού.


Η απόφαση αυτή να δημοσιευθεί στην Εφημερίδα της Κυβερνήσεως.

Χαλκίδα, 6 Μαΐου 2011

Με εντολή Γενικής Γραμματέως
Αποκεντρωμένης Διοίκησης
Η Προϊσταμένη Διεύθυνσης Δασών Ν. Ευβοίας
ΦΩΤΕΙΝΗ ΤΣΙΜΙΔΟΥ


ΤΟΠΟΓΡΑΦΙΚΟ ΔΙΑΓΡΑΜΜΑ
ΑΝΑΔΑΣΩΤΕΑΣ ΕΚΤΑΣΗΣ

Νομός Ευβοίας
Δασαρχείο Χαλκίδας
Ιδιωτικό Δάσος Βαθέως
Θέση «Πέλκο - Αλώνια»
κτηματικής περιφέρειας της Δημοτικής
Κοινότητας Βαθέως της Δημοτικής Ενότητας
Αυλίδας του Δ. Χαλκιδέων
Εμβαδόν 15.447,00 τ.μ.

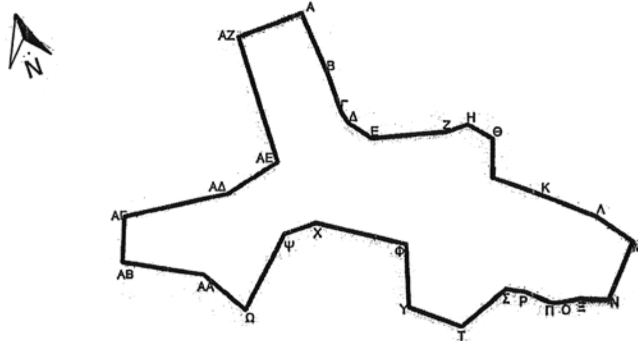

Κλίμακα 1:3000

ΣΗΜΕΙΑ	X	Y
Α	X=457293,3174	Y=4248395.2004
Β	X=457306.0000	Y=4248365.0000
Γ	X=457312.8553	Y=4248345.1850
Δ	X=457316.6235	Y=4248339.3544
Ε	X=457328.1043	Y=4248331.7487
Ζ	X=457365.6944	Y=4248335.0634
Η	X=457375.8900	Y=4248339.0872
Θ	X=457388.8335	Y=4248331.7235
Ι	X=457388.6088	Y=4248312.4043
Κ	X=457413.6732	Y=4248303.4908
Λ	X=457441.2405	Y=4248292.7094
Μ	X=457459.6109	Y=4248280.0610
Ν	X=457447.6894	Y=4248251.2539
Ξ	X=457433.2058	Y=4248251.8218
Ο	X=457425.0380	Y=4248250.0923
Π	X=457419.0061	Y=4248249.6923
Ρ	X=457405.5473	Y=4248255.2168
Σ	X=457395.7993	Y=4248256.4821
Τ	X=457373.3795	Y=4248237.6711
Υ	X=457346.9843	Y=4248247.4991
Φ	X=457345.4552	Y=4248278.5838
Χ	X=457300.7573	Y=4248289.1643
Ψ	X=457285.2425	Y=4248283.3737
Ω	X=457266.1966	Y=4248245.8678
ΑΑ	X=457245.1890	Y=4248263.4975
ΑΒ	X=457204.5331	Y=4248269.5206
ΑΓ	X=457205.4366	Y=4248292.1071
ΑΔ	X=457257.5363	Y=4248303.8522
ΑΕ	X=457281.5136	Y=4248319.7748
ΑΖ	X=457262.2493	Y=4248382.8523

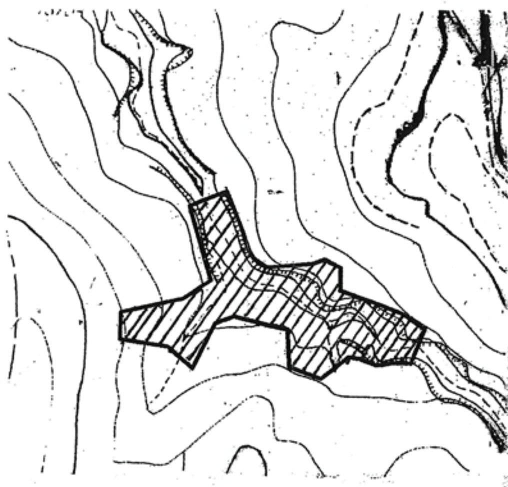

ΕΘΝΙΚΟ ΤΥΠΟΓΡΑΦΕΙΟ
Για τεχνικούς λόγους στο σχεδιάγραμμα, έγινε σμίκρυνση, κατά ποσοστό 79%

Απόσπασμα Φύλλο Χάρτη
Γ.Υ.Σ. Νο 6412/2
Κλίμακας 1:5000

Έκταση που κάηκε



ΑΝΗΚΕΙ ΣΤΗΝ ΑΡΙΘΜ. 1351
ΑΠΟΦΑΣΗ ΜΑΣ
ΘΕΩΡΗΘΗΚΕ
ΧΑΛΚΙΔΑ 06-05-2011
ΜΕ ΕΝΤΟΛΗ Γ.Γ.Α.Δ.Θ.Σ.Ε.
Η ΠΡΟΪΣΤΑΜΕΝΗ Δ/ΝΣΗΣ
... ΝΟΜΟΥ ΕΥΒΟΙΑΣ
... ΦΩΤΕΙΝΗ
ΔΑΣΟΛΟΓΟΣ ΜΕ Α΄ ΒΑΘΜΟ



ΕΛΕΓΧΘΗΚΕ
ΧΑΛΚΙΔΑ 04-04-2011
Η ΔΑΣΑΡΧΗΣ



ΔΕΣΠΟΙΝΑ ΙΩΑΝ. ΚΟΜΙΛΗ
ΔΑΣΟΛΟΓΟΣ ΜΕ Α ΒΑΘΜΟ

ΧΑΛΚΙΔΑ 30-03-2011
Η ΣΥΝΤΑΚΤΡΙΑ

ΠΑΡΑΣΚΕΥΗ ΓΙΑΝΝΟΠΟΥΛΟΥ
ΔΑΣΟΠΟΝΟΣ

Αριθμ. 1168 (2)

Κήρυξη ως αναδασωτέας έκτασης 0,224 στρεμ. στη θέση «Κουραίικα» Τοπικής Κοινότητας Κάστρου, Δημοτικής Ενότητας Κάστρου, Δήμου Ανδραβίδας- Κυλλήνης του Ν. Ηλείας.

Ο ΓΕΝΙΚΟΣ ΓΡΑΜΜΑΤΕΑΣ ΑΠΟΚΕΝΤΡΩΜΕΝΗΣ ΔΙΟΙΚΗΣΗΣ ΠΕΛΟΠΟΝΗΣΣΟΥ - ΔΥΤΙΚΗΣ ΕΛΛΑΔΟΣ ΚΑΙ ΙΟΝΙΟΥ

Έχοντας υπόψη:

1) Τις δ/ξεις του άρθρου 6 του ν. 3200/1955 «Περί Διοικητικής Αποκέντρωσης» όπως τροποποιήθηκε και ισχύει.

2) Το προεδρικό διάταγμα με αριθμό 139/2010 «Οργανισμός της Αποκεντρωμένης Διοίκησης Πελοποννήσου, Δυτ. Ελλάδας και Ιονίου».

3) Τις δ/ξεις του αρθ. 117 παρ 3 και το άρθρο 24 παρ. 1 του Συντάγματος της χώρας.

4) Τις δ/ξεις του Ν 998/79 «περί προστασίας των Δασών κ.λπ.» και ειδικότερα το αρθ. 41 παρ. 1, το άρθ.38 και το Ν. 2040/92 αρθ. 12 παρ. 3.

5) Τις δ/γες του Υπουργείου Γεωργίας 160417/1180/8-8-80, 182447/3049/24-9-83.

6) Την 18697/723/10-3-11 πρόταση του Δασαρχείου Αμαλιάδας που αναφέρεται στο θέμα για κήρυξη καείσης έκτασης ως αναδασωτέας διότι η δασική βλάστηση που την κάλυπτε καταστράφηκε λόγω πυρκαγιάς στις 11-12-10 και διαπιστώθηκε την 18-2-11 και ως εκ τούτου επιβάλλεται η εκ νέου δάσωση της.

7) Το γεγονός ότι από την εκτέλεση της παρούσας δεν προκαλείται δαπάνη σε βάρος του κρατικού προϋπολογισμού, αποφασίζουμε:

Κηρύσσουμε ως αναδασωτέα με σκοπό την προστασία για την επαναδημιουργία με φυσική αναγέννηση της δασικής βλάστησης που καταστράφηκε από πυρκαγιά, τη δασική έκταση χαλεπίου πεύκης εμβαδού έκτασης 0,224 στρεμ. στη θέση «Κουραίικα» Τοπικής Κοινότητας Κάστρου, Δημοτικής Ενότητας Κάστρου, του Δήμου Ανδραβίδας- Κυλλήνης του Ν. Ηλείας, όπως φαίνεται στο συνημμένο διάγραμμα που αποτελεί αναπόσπαστο μέρος της απόφασης αυτής και προσδιορίζεται από τα στοιχεία του σχεδιαγράμματος (Α,Β,Γ,Δ,Α) και έχει όρια:

Ανατολικά: Με φερόμενη ιδιοκτησία Αρχιμανδρίτη Στυλιανού.

Δυτικά: Με αγροτική έκταση.

Βόρεια: Με δασική έκταση.

Νότια: Με δασική έκταση.

Επιτρέπεται υποβολή κατ' αυτής αίτηση ακύρωσης στο Σ.τ.Ε. μέσα σε προθεσμία (60) ημερών, που αρχίζει από την επομένη της δημοσίευσης της (άρθρο 46 Π.Δ. 18/89).

Η απόφαση αυτή να δημοσιευθεί στην Εφημερίδα της Κυβερνήσεως.

Πάτρα, 2 Μαΐου 2011

Ο Γενικός Γραμματέας
Αποκεντρωμένης Διοίκησης
ΑΝΑΣΤΑΣΙΟΣ ΑΠΟΣΤΟΛΟΠΟΥΛΟΣ




ΕΛΛΗΝΙΚΗ ΔΗΜΟΚΡΑΤΙΑ
ΑΠΟΚΕΝΤΡΩΜΕΝΗ ΔΙΟΙΚΗΣΗ
ΠΕΛ/ΝΗΣΟΥ-ΔΥΤ. ΕΛΛΑΔΑΣ & ΙΟΝΙΟΥ
ΓΕΝΙΚΗ ΔΙΕΥΘΥΝΣΗ ΔΑΣΩΝ &
ΑΓΡΟΤΙΚΩΝ ΥΠΟΘΕΣΕΩΝ
Δ/ΝΣΗ ΣΥΝΤΟΝΙΣΜΟΥ & ΕΠΙΘΕΩΡΗΣΗΣ ΔΑΣΩΝ
ΔΙΕΥΘΥΝΣΗ ΔΑΣΩΝ Ν. ΗΛΕΙΑΣ
ΔΑΣΑΡΧΕΙΟ ΑΜΑΛΙΑΔΑΣ

Ανήκει στην με αρίθμ. ...1168/2-5-2011.... απόφαση Γενικού Γραμματέα

ΤΟΠΟΓΡΑΦΙΚΟ ΔΙΑΓΡΑΜΜΑ

Δημοσίου Δάσους στη θέση "ΚΟΥΡΑΙΙΚΑ" περιφέρειας Τοπικής Κοινότητας Κάστρου, Δημοτικής Ενότητας Κάστρου-Κυλλήνης του Δήμου Ανδραβίδας-Κυλλήνης Νομού Ηλείας, εμβαδού 0,224 στρέμματα με στοιχεία (Α.Β.Γ.Δ.Α) που κάηκε στις 11 /12/2010 όπως διαπιστώθηκε στις 18/02/2011.


ΑΠΟΣΠΑΣΜΑ ΧΑΡΤΗ Γ.Υ.Σ.
ΚΛΙΜΑΚΑΣ 1:50.000
Θέση καμένης έκτασης

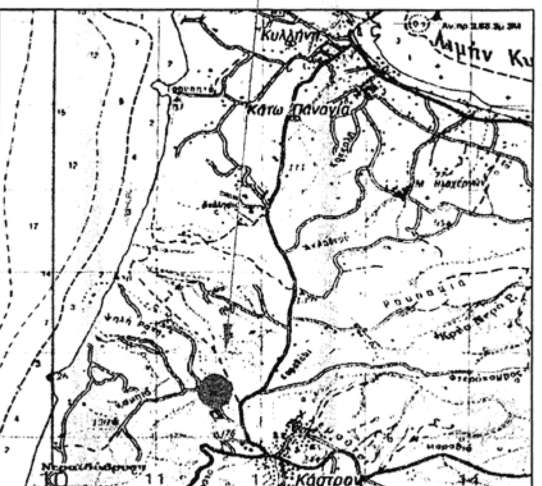


ΕΘΝΙΚΟ ΤΥΠΟΓΡΑΦΕΙΟ
Για τεχνικούς λόγους στο σχεδιάγραμμα, έγινε σμίκρυνση, κατά ποσοστό 79%

ΚΛΙΜΑΚΑ 1: 500



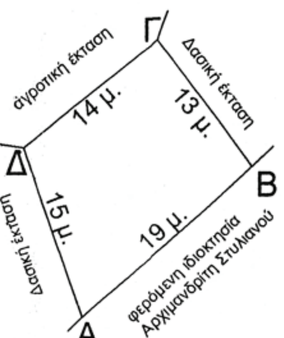

	Χ	Υ
Α	247628,50	4198403,70
Β	247642,57	4198416,45
Γ	247634,63	4198426,77
Δ	247623,54	4198417,91

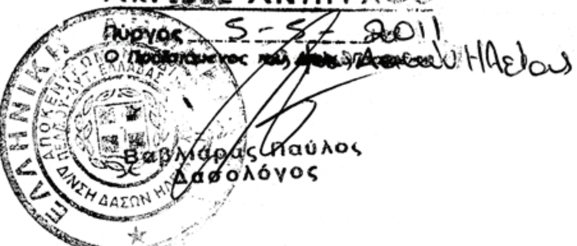

Η Συντάκτρια

Τσεριώνη Νικούλα
Δασοπόνος

Αμαλιάδα ...10/3/2011

Ο Προϊστάμενος Δασαρχείου
Αμαλιάδας

Πολυχρονόπουλος Λυκούργος
Δασολόγος με Α Βαθμό

ΘΕΩΡΗΘΗΚΕ
Πάτρα ...2-5-2011
Ο Γεν. Γραμ. Αποκεντρωμένης Διοίκησης
Πελ/νήσου-Δυτικής Ελλάδας & Ιονίου

Αναστάσιος Αποστολόπουλος

Αριθμ. 355 (3)

Επικύρωση καθορισμού οριογραμμών τμήματος του ρέματος «Παρορίτη» κατά μήκος της ιδιοκτησίας Γεωργίου Μηνακάκη, στον οικισμό «Συκαράκι» της Δημοτικής Ενότητας Σπαρτιατών του Δήμου Σπάρτης Νομού Λακωνίας».

Ο ΓΕΝΙΚΟΣ ΓΡΑΜΜΑΤΕΑΣ ΑΠΟΚΕΝΤΡΩΜΕΝΗΣ ΔΙΟΙΚΗΣΗΣ ΠΕΛΟΠΟΝΝΗΣΟΥ, ΔΥΤΙΚΗΣ ΕΛΛΑΔΑΣ ΚΑΙ ΙΟΝΙΟΥ

Έχοντας υπόψη:

1. Τις διατάξεις των άρθρων 5, 6 και 8 του Ν. 3200/1955: «Περί Διοικητικής Αποκέντρωσης».

2. Τις διατάξεις του Ν. 2853/1922 «Περί υδραυλικών εν γένει έργων και αστυνομεύσεως των Δημοσίων Υδάτων», όπως αυτές τροποποιήθηκαν με τις αντίστοιχες του Ν.Δ. 10/29.12.1923 και κωδικοποιήθηκαν από τις διατάξεις του Π.Δ. 18/21.3.1924.(ΦΕΚ 61 Α).

3. Τις διατάξεις τις υπ' αριθμ. 3046/304/03-02-1989 απόφασης του Αναπληρωτή Υπουργού Περιβάλλοντος Χωροταξίας και Δημοσίων Έργων: «Κτιριοδομικός Κανονισμός» και ειδικότερα τις διατάξεις του άρθρου 6 αυτού σχετικά με τη δόμηση κοντά σε ρέματα, όπως ισχύει σήμερα.

4. Τις διατάξεις του Ν. 3010/2002 (Α΄ 91): «Εναρμόνιση του Ν. 1650/1986 με τις οδηγίες 97/11 ΕΕ και 96/61 ΕΕ» και ειδικότερα τις διατάξεις του άρθρου 5 αυτού: «Διαδικασία Οριοθέτησης και ρυθμίσεις θεμάτων για τα υδατορέματα».

5. Τις διατάξεις του Ν. 2503/1997 (ΦΕΚ 107Α/30.5.1997): «Διοίκηση, Οργάνωση, Στελέχωση της Περιφέρειας, Ρυθμίσεις θεμάτων για την Τοπική Αυτοδιοίκηση και άλλες διατάξεις».

6. Τις διατάξεις του Ν. 3852/2010 «Νέα Αρχιτεκτονική της Αυτοδιοίκησης και της Αποκεντρωμένης Διοίκησης -Πρόγραμμα Καλλικράτης» (ΦΕΚ 87/Α΄/2010).

7. Τις διατάξεις του Π.Δ. 139/2010 «Οργανισμός της Αποκεντρωμένης Διοίκησης ΠΕΛΟΠΟΝΝΗΣΟΥ, ΔΥΤΙΚΗΣ ΕΛΛΑΔΑΣ & ΙΟΝΙΟΥ» (ΦΕΚ 232/Α΄/2010).

8. Την παράγραφο 6 του άρθρου 1 της υπ' αρ. ΓΓ 15649/1522/1-3-2011 (ΦΕΚ 791/Β/31-3-2011) απόφασης περί μεταβίβασης δικαιώματος υπογραφής «Με εντολή Γενικού Γραμματέα» στον προϊστάμενο της Γενικής Διεύθυνσης και στους προϊσταμένους των Υπηρεσιών της Γενικής Διεύθυνσης Χωροταξικής και Περιβαλλοντικής Πολιτικής της Αποκεντρωμένης Διοίκησης Πελοποννήσου - Δυτικής Ελλάδας και Ιονίου.

9. Τις διατάξεις του Ν. 2508/1997 (ΦΕΚ 124Α/13.6.1997): «Βιώσιμη Οικιστική Ανάπτυξη των πόλεων και οικισμών της χώρας και άλλες διατάξεις».

10. Τις διατάξεις του Ν. 2690/1999 (ΦΕΚ 45Α/1999): «Κύρωση Κώδικα Διοικητικής Διαδικασίας και άλλες διατάξεις».

11. Τα οριζόμενα στην υπ' αριθμ. 19664/20-12-2001 απόφαση του Γενικού Γραμματέα Περιφέρειας Πελοποννήσου «περί Αρμοδιότητος Κρατικού Οργάνου».

12. Την Τεχνική Έκθεση και το Τοπογραφικό και Υψομετρικό διάγραμμα κλίμακας 1:200 τα οποία συντάχθηκαν τον Απρίλιο του 2010 από το Διπλωματούχο Πολιτικό Μηχανικό Χαντζάκο Στυλιανό, ελέγχθηκαν και θεωρήθηκαν στις 02-06-2010 από τη Διεύθυνση Τεχνικών Υπηρεσιών της Νομαρχιακής Αυτοδιοίκησης Λακωνίας.

13. Τη σύμφωνη γνώμη του Δημοτικού Συμβουλίου του Δήμου Σπαρτιατών Νομού Λακωνίας όπως διατυπώθηκε στην υπ' αριθμ. 164/2010 απόφασή του και καταγράφηκε στο 22º/2010 πρακτικό της από 16-06-2010 συνεδρίασης του.

14. Τη με αριθμό 2827/09-08-2010 Γνωμοδότηση - Εισήγηση της Διεύθυνσης Τεχνικών Υπηρεσιών της Νομαρχιακής Αυτοδιοίκησης Λακωνίας, σχετικά με τον καθορισμό οριογραμμών του ρέματος «Παρορίτη» κατά μήκος της ιδιοκτησίας Γεωργίου Μηνακάκη, στον οικισμό «Συκαράκι» του Δήμου Σπαρτιατών (νυν Δημοτικής Ενότητας Σπαρτιατών του Δήμου Σπάρτης) Νομού Λακωνίας, όπως αυτός φαίνεται στο παραπάνω αναφερόμενο τοπογραφικό και υψομετρικό διάγραμμα, αποφασίζουμε:


Την επικύρωση των οριογραμμών του ρέματος «Παρορίτη» κατά μήκος της ιδιοκτησίας Γεωργίου Μηνακάκη, στον οικισμό «Συκαράκι» της Δημοτικής Ενότητας Σπαρτιατών του Δήμου Σπάρτης Νομού Λακωνίας, οριζομένων για την αριστερή οριογραμμή του χειμάρρου με τα σημεία L1, L2, L3, L4, L5, L6, L7, L8, L9, L10, L11, L12 και για τη δεξιά οριογραμμή του χειμάρρου με τα σημεία R1, R2, R3, R4, R5, R6, R7, R8, R9, R10, R11 R12, R13, R14 στο τοπογραφικό και υψομετρικό διάγραμμα κλίμακας 1:200, το οποίο συντάχθηκε τον Απρίλιο του 2010 από το Διπλωματούχο Πολιτικό Μηχανικό Χαντζάκο Στυλιανό σύμφωνα με την Τεχνική Έκθεση που το συνόδευε, ελέγχθηκε και θεωρήθηκε στις 02-06-2010 από τη Διεύθυνση Τεχνικών Υπηρεσιών της Νομαρχιακής Αυτοδιοίκησης Λακωνίας και αποτελεί αναπόσπαστο μέρος της παρούσας απόφασης.

Η απόφαση αυτή μαζί με το συνημμένο τοπογραφικό και υψομετρικό διάγραμμα καθορισμού των οριογραμμών να δημοσιευθούν στην Εφημερίδα της Κυβερνήσεως.


Τρίπολη, 11 Απριλίου 2011

Με εντολή Γενικού Γραμματέα
Αποκεντρωμένης Διοίκησης
Ο Γενικός Διευθυντής Χωροταξικής
και Περιβαλλοντικής Πολιτικής
ΔΙΟΝΥΣΙΟΣ ΠΑΝΑΓΙΩΤΟΠΟΥΛΟΣ

ΑΠΟΣΠΑΣΜΑ ΧΑΡΤΟΥ (Γ.Υ.Σ) 1:50.000 (Γενικής Χρήσης)
Ονομασία Φύλλου: "ΣΠΑΡΤΗ"

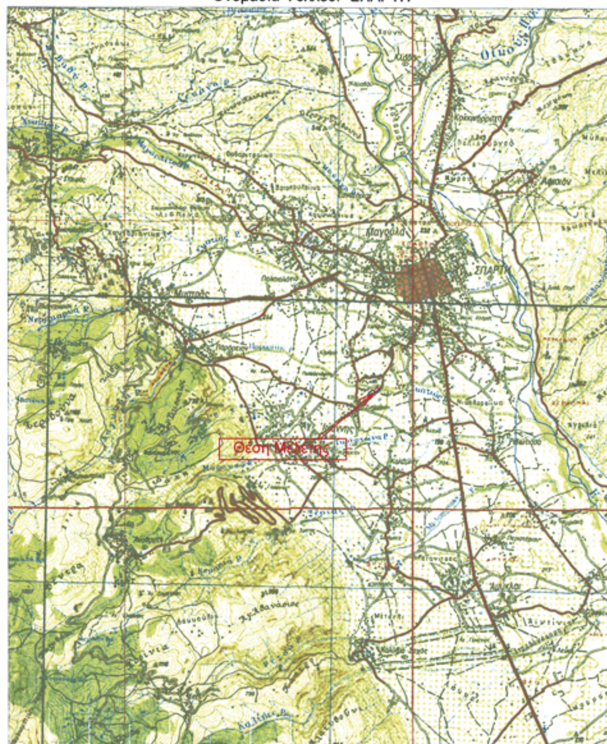

ΑΠΟΣΠΑΣΜΑ ΧΑΡΤΟΥ (Γ.Υ.Σ) 1:5000
Φύλλο: 7342-3

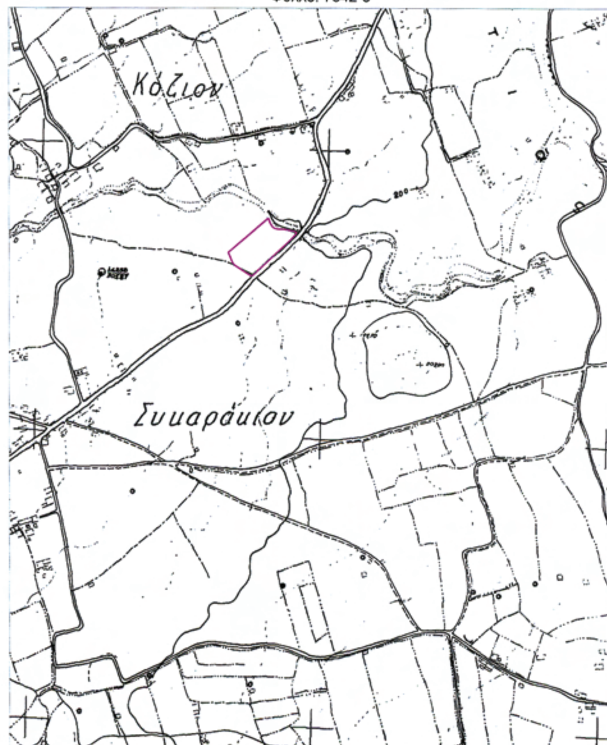


ΕΘΝΙΚΟ ΤΥΠΟΓΡΑΦΕΙΟ
Για τεχνικούς λόγους στο σχεδιάγραμμα, έγινε σμίκρυνση, κατά ποσοστό 38%

4102140
4102120
4102100
4102080
4102060
359380
359400

ΑΦΟΙ ΚΑΝΑΚΑΚΟΥ

Ιδιοκτησία
Μηνακάκη Παναγιώτη
και Αφών Κανακάκου

στηθαίο

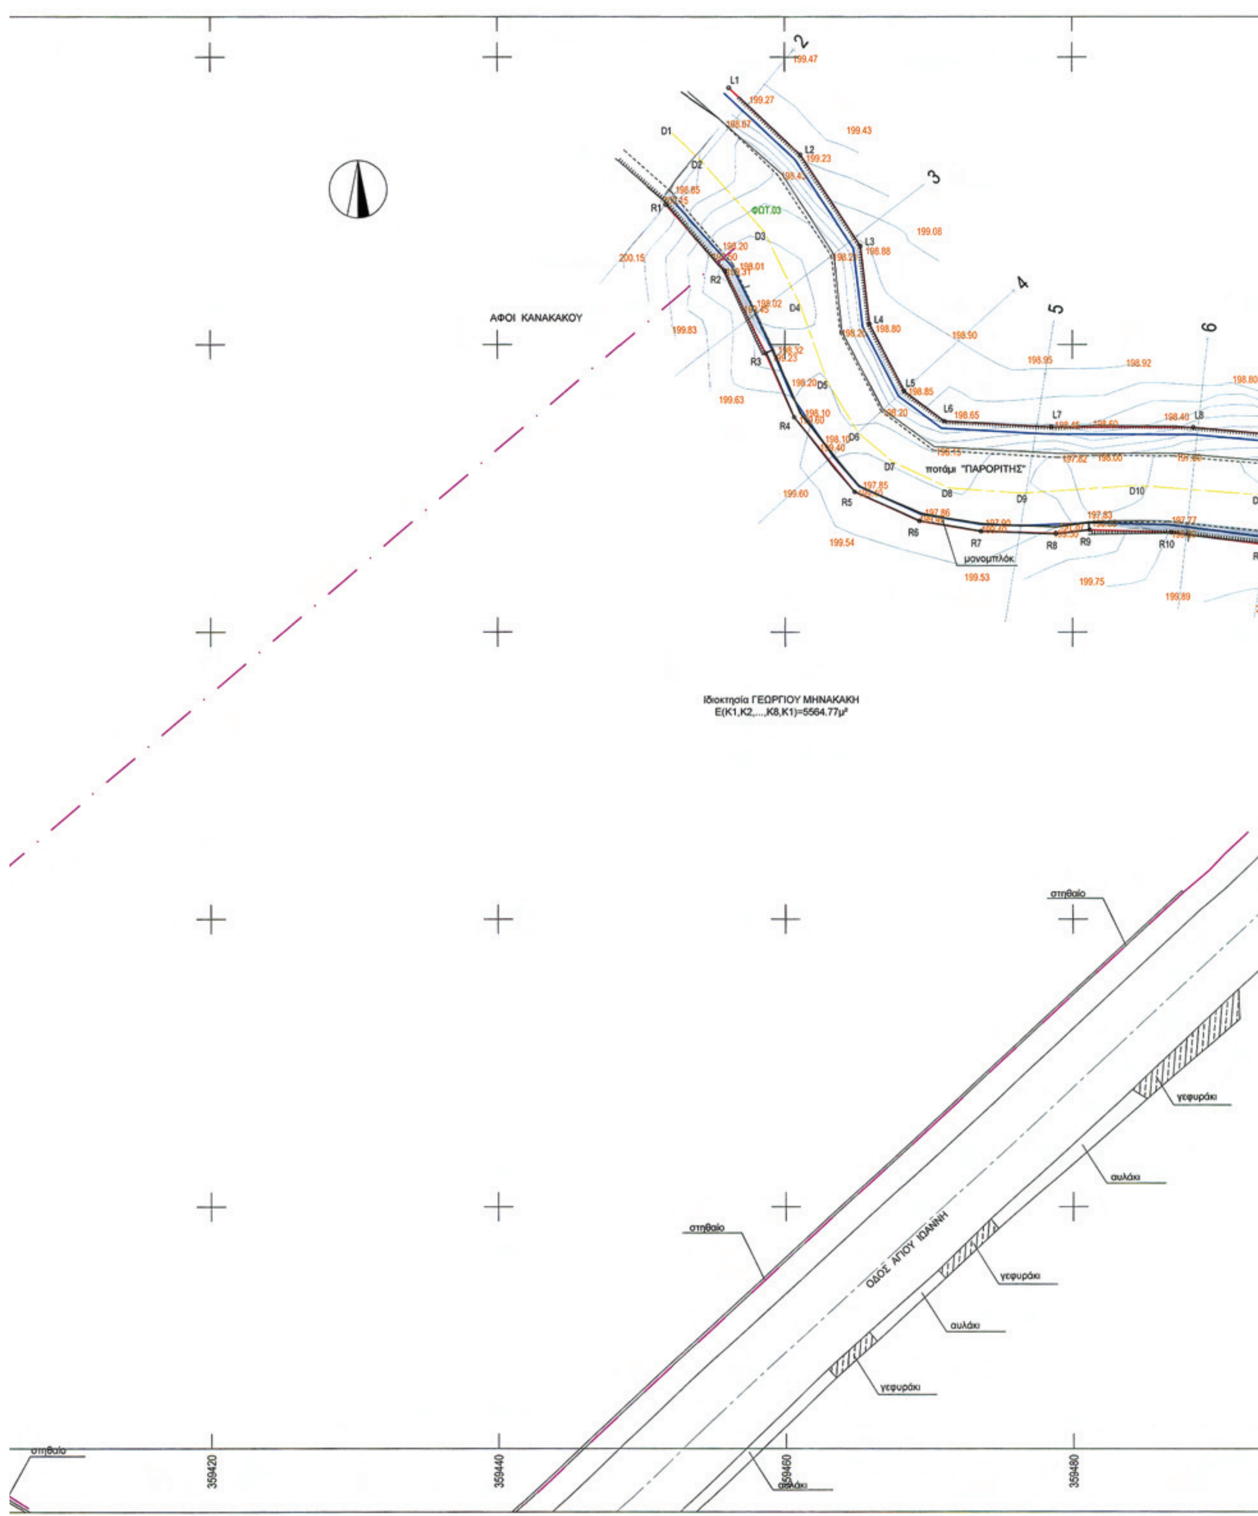
ΑΦΟΙ ΚΑΝΑΚΑΚΟΥ
ποτάμι "ΠΑΡΟΡΙΤΗΣ"
μονοπλόκ.
Ιδιοκτησία ΓΕΩΡΓΙΟΥ ΜΗΝΑΚΑΚΗ
E(K1,K2,...,K8,K1)=5564.77μ²
στηθαίο
γεφυράκι
αυλάκι
ΟΔΟΣ ΑΓΙΟΥ ΙΩΑΝΝΗ
359420
359440
359460
359480

ΠΡΟΣ ΣΠΑΡΤΗ

όριο ασφάλτου

γεφύρι

στηθαίο

ΥΠΟΜΝΗΜΑ

- Άξονας Υδατορεύματος
- Γραμμή Πλημμύρας
- Προτεινόμενη Οριογραμμή Υδατορεύματος

ΣΥΝΤΕΤΑΓΜΕΝΕΣ ΚΟΡΥΦΩΝ ΕΞΑΡΤΗΜΕΝΕΣ ΣΤΟ ΕΓΣΑ 87'

Κορυφή	X	Y
R1	359451.704	4102129.739
R2	359455.834	4102125.164
R3	359458.650	4102119.388
R4	359460.636	4102114.939
R5	359464.842	4102109.733
R6	359469.337	4102107.702
R7	359473.623	4102106.982
R8	359478.842	4102106.828
R9	359481.193	4102107.081
R10	359486.897	4102106.919
R11	359493.497	4102106.089
R12	359501.790	4102103.483
R13	359505.042	4102101.101
R14	359512.994	4102093.346

Κορυφή	X	Y
L1	359456.130	4102137.875
L2	359461.086	4102133.208
L3	359465.257	4102126.893
L4	359465.885	4102121.426
L5	359468.285	4102116.750
L6	359471.064	4102114.667
L7	359478.523	4102114.256
L8	359488.434	4102114.241
L9	359497.101	4102113.459
L10	359504.549	4102108.289
L11	359509.582	4102105.669
L12	359517.987	4102098.480

Κορυφή	X	Y
D1	359452.134	4102134.719
D2	359454.196	4102132.810
D3	359458.639	4102127.792
D4	359461.082	4102122.721
D5	359462.971	4102117.353
D6	359465.123	4102113.828
D7	359467.493	4102111.830
D8	359471.381	4102110.016
D9	359476.464	4102109.640
D10	359484.500	4102110.196
D11	359493.177	4102109.523
D12	359501.138	4102107.043
D13	359507.780	4102102.720
D14	359515.826	4102095.451

ΕΛΛΗΝΙΚΗ ΔΗΜΟΚΡΑΤΙΑ
ΠΕΡΙΦΕΡΕΙΑ ΠΕΛΟΠΟΝΝΗΣΟΥ
ΝΟΜΟΣ ΛΑΚΩΝΙΑΣ
ΔΗΜΟΣ ΣΠΑΡΤΗΣ

ΟΡΙΟΘΕΤΗΣΗ ΥΔΑΤΟΡΕΜΑΤΟΣ "ΠΑΡΟΡΙΤΗ"
ΣΤΟΝ ΟΙΚΙΣΜΟ ΣΥΚΑΡΑΚΙ ΤΟΥ Δ. ΣΠΑΡΤΗΣ

ΥΔΡΑΥΛΙΚΗ ΜΕΛΕΤΗ

Το παρόν συνοδεύει την αριθμ. 355/11-4-11 απόφαση Γενικού Διευθυντή Χωροταξικής & Περιβαλλοντικής Πολιτικής

ΠΑΝΑΓΙΩΤΟΠΟΥΛΟΣ ΔΙΟΜΗΔΗΣ

ΤΙΤΛΟΣ ΣΧΕΔΙΟΥ

ΟΡΙΖΟΝΤΙΟΓΡΑΦΙΑ ΟΡΙΟΘΕΤΟΥΜΕΝΟΥ ΤΜΗΜΑΤΟΣ ΡΕΜΑΤΟΣ

ΑΡ. ΣΧΕΔΙΟΥ:	Υ.3
ΚΩΔ. ΜΕΛΕΤΗΣ:	
ΚΛΙΜΑΚΑ:	1:200
REV:	
ΗΜΕΡΟΜΗΝΙΑ:	ΑΠΡΙΛΙΟΣ 2010

ΕΛΕΓΚΤΗΣ:

ΣΥΝΤΑΞΑΝΤΕΣ:

ΧΑΝΤΖΑΚΟΣ Π. ΣΤΥΛΙΑΝΟΣ
ΔΙΠΛΩΜ. ΠΟΛΙΤΙΚΟΣ ΜΗΧΑΝΙΚΟΣ
ΜΕΛΟΣ Τ.Ε.Ε ΑΡ. ΜΗΤΡΩΟΥ 87828
ΕΔΡΑ: ΗΡΑΚΛΕΙΔΩΝ & ΑΓΙΔΟΣ 87 ΣΠΑΡΤΗ
ΤΗΛ.: 27310 - 26755 ΚΙΝ. 6932 416401

ΕΛΕΓΧΘΗΚΕ 7-6-2010
Ο ΜΗΧΑΝΙΚΟΣ
ΠΑΝΑΓΙΩΤΗΣ ΓΡ. ΚΩΣΤΑΚΟΣ
ΤΟΠΟΓΡΑΦΟΣ ΜΗΧΑΝΙΚΟΣ Τ.Ε.
ΜΕ β' ΒΑΘΜΟ

ΕΛΕΓΧΘΗΚΕ 7-6-2010
Ο ΠΡΟΪΣΤΑΜΕΝΟΣ ΜΕΛΕΤΩΝ
ΠΛΕΙΩΤΑΣ ΑΓΓΕΛΟΣ
Π.Ε.Ι.
ΜΕ β' ΒΑΘΜΟ

ΘΕΩΡΗΘΗΚΕ
ΣΠΑΡΤΗ 7-6- 2010
Ο Δ/ντής Δ/νσης Τεχν. Υπηρ.

Το παρόν συνοδεύει την αριθ. 3158/10 απόφαση Γεν. Γραμ. Περιφερείας (?) Πελοποννήσου